


UWAGI DOTYCZĄCE WYKONANIA ROBÓT:

1. ŚCIANY PRZED MALOWANIEM PRZYGOTOWAĆ: USUNĄĆ NIERÓWNOŚCI, RYSY I SPĘKANIA, EWENTUALNE WYKWITY I ZACIEKI.ZESKROBAĆ ŁUSZCZĄCĄ SIĘ FARBĘ, ZMYĆ POWIERZCHNIĘ. ZASZPACHLOWAĆ I POMALOWAĆ DWUKROTNIE FARBĄ OPISANĄ W OPISIE TECHNICZNYM (ZMYWALNĄ np. LATEKSOWĄ),
2. KOLORYSTYKĘ ŚCIAN I SUFITÓW UZGODNIĆ Z INWESTOREM.
3. WSZYSTKIE WYMIARY POTWIERDZIĆ W NATURZE.
4. DRZWI ZESTAWIONO NA WYKAZIE NA RYSUNKU NR 10.
5. ZAKRES I SPOSÓB WYKONANIA ROBÓT BUDOWLANYCH WEDŁUG OPISU TECHNICZNEG I OPISOWEGO PRZEDMIARU ROBÓT.
6. W PRZYPADKU WYSTĄPIENIA NIEZGODNOŚCI POMIĘDZY PROJEKTEM A STANEM FAKTYCZNYM POWIADOMIĆ PROJEKTANTA OPRACOWNIA.
7. W MIEJSCACH DEMONTOWANYCH OŚCIEŻNIC DRZWIOWYCH UZUPEŁNIĆ WYKŁADZINĘ PODŁOGOWĄ TYPU TARKETT WRAZ Z COKOLIKAMI.

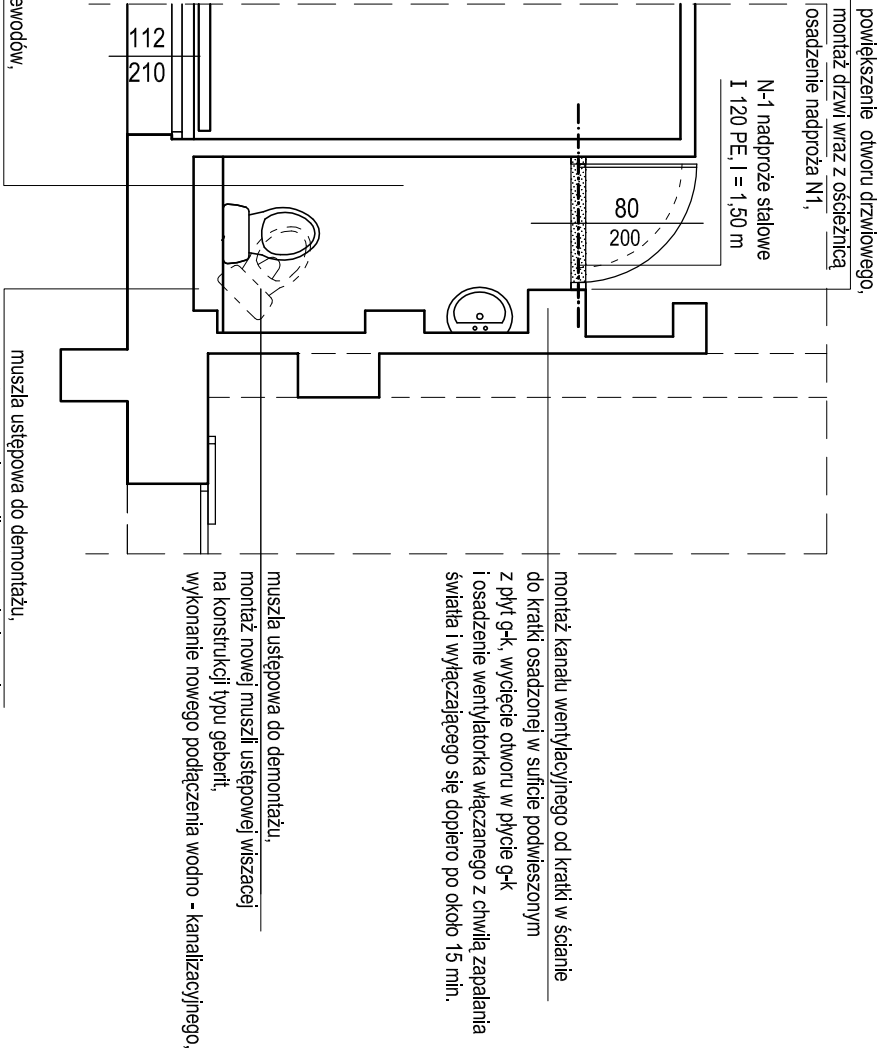

- demontaż kinkietu wraz z zabezpieczeniem przewodów,
- skucie gładzury ze ścian, ułożenie nowej gładzury,
- skucie płytek podłgowych, naprawa posadzki, wykonanie wylewki samopoziomującej, ułożenie posadzki z gresu antypoślizgowego,
- demontaż umywalki wraz z podłączeniami i montaż nowej z postumentem (lub półpostumentem) wraz z nowymi podłączeniami,
- demontaż baterii naściennej i montaż nowej,
- montaż sufitu podwieszonego z płyt g-k,
- malowanie farbą zmywalną (np. lateksową) dwukrotnie ścian powyżej gładzury,
- demontaż starej i montaż nowej lampy w suficie podwieszonym,
- wymiana kontaktów i dekleków oraz puszek elektrycznych na nowe,

REMONT SANITARIATU NA PARTERZE - PROJEKT  
SKALA 1 : 50

USŁUGI PROJEKTOWE    Maciej Osiniak 91-463 Łódź ul. Łągiewnicka 54/56			
Projekt:			
POPRAWA STANU SANITARNO - HIGIENICZNO GABINETÓW LEKARSKICH I SANITARIATU W BUDYNKU MIEJSKIEGO CENTRUM MEDYCZNEGO "GÓRNA" W ŁODZI W ŁODZI PRZY UL. FELIŃSKIEGO 7			
Inwestor:			
MIEJSKIE CENTRUM MEDYCZNE "GÓRNA" W ŁODZI 93-252 ŁÓDŹ, UL. FELIŃSKIEGO 7			
Projektant:			
mgr inż. MACIEJ OSINIAK - upr. nr 188/87/WŁ; ŁOD/BO/0806/02			
Tytuł rysunku:			
REMONT SANITARIATU NA PARTERZE - PROJEKT			
Data opracowania:			
KWIECIEŃ 2017	skala:	1:50	nr rys. 8